


RESIDENCIAL
AUDITORIUM

BULEVAR BLASCO IBAÑEZ

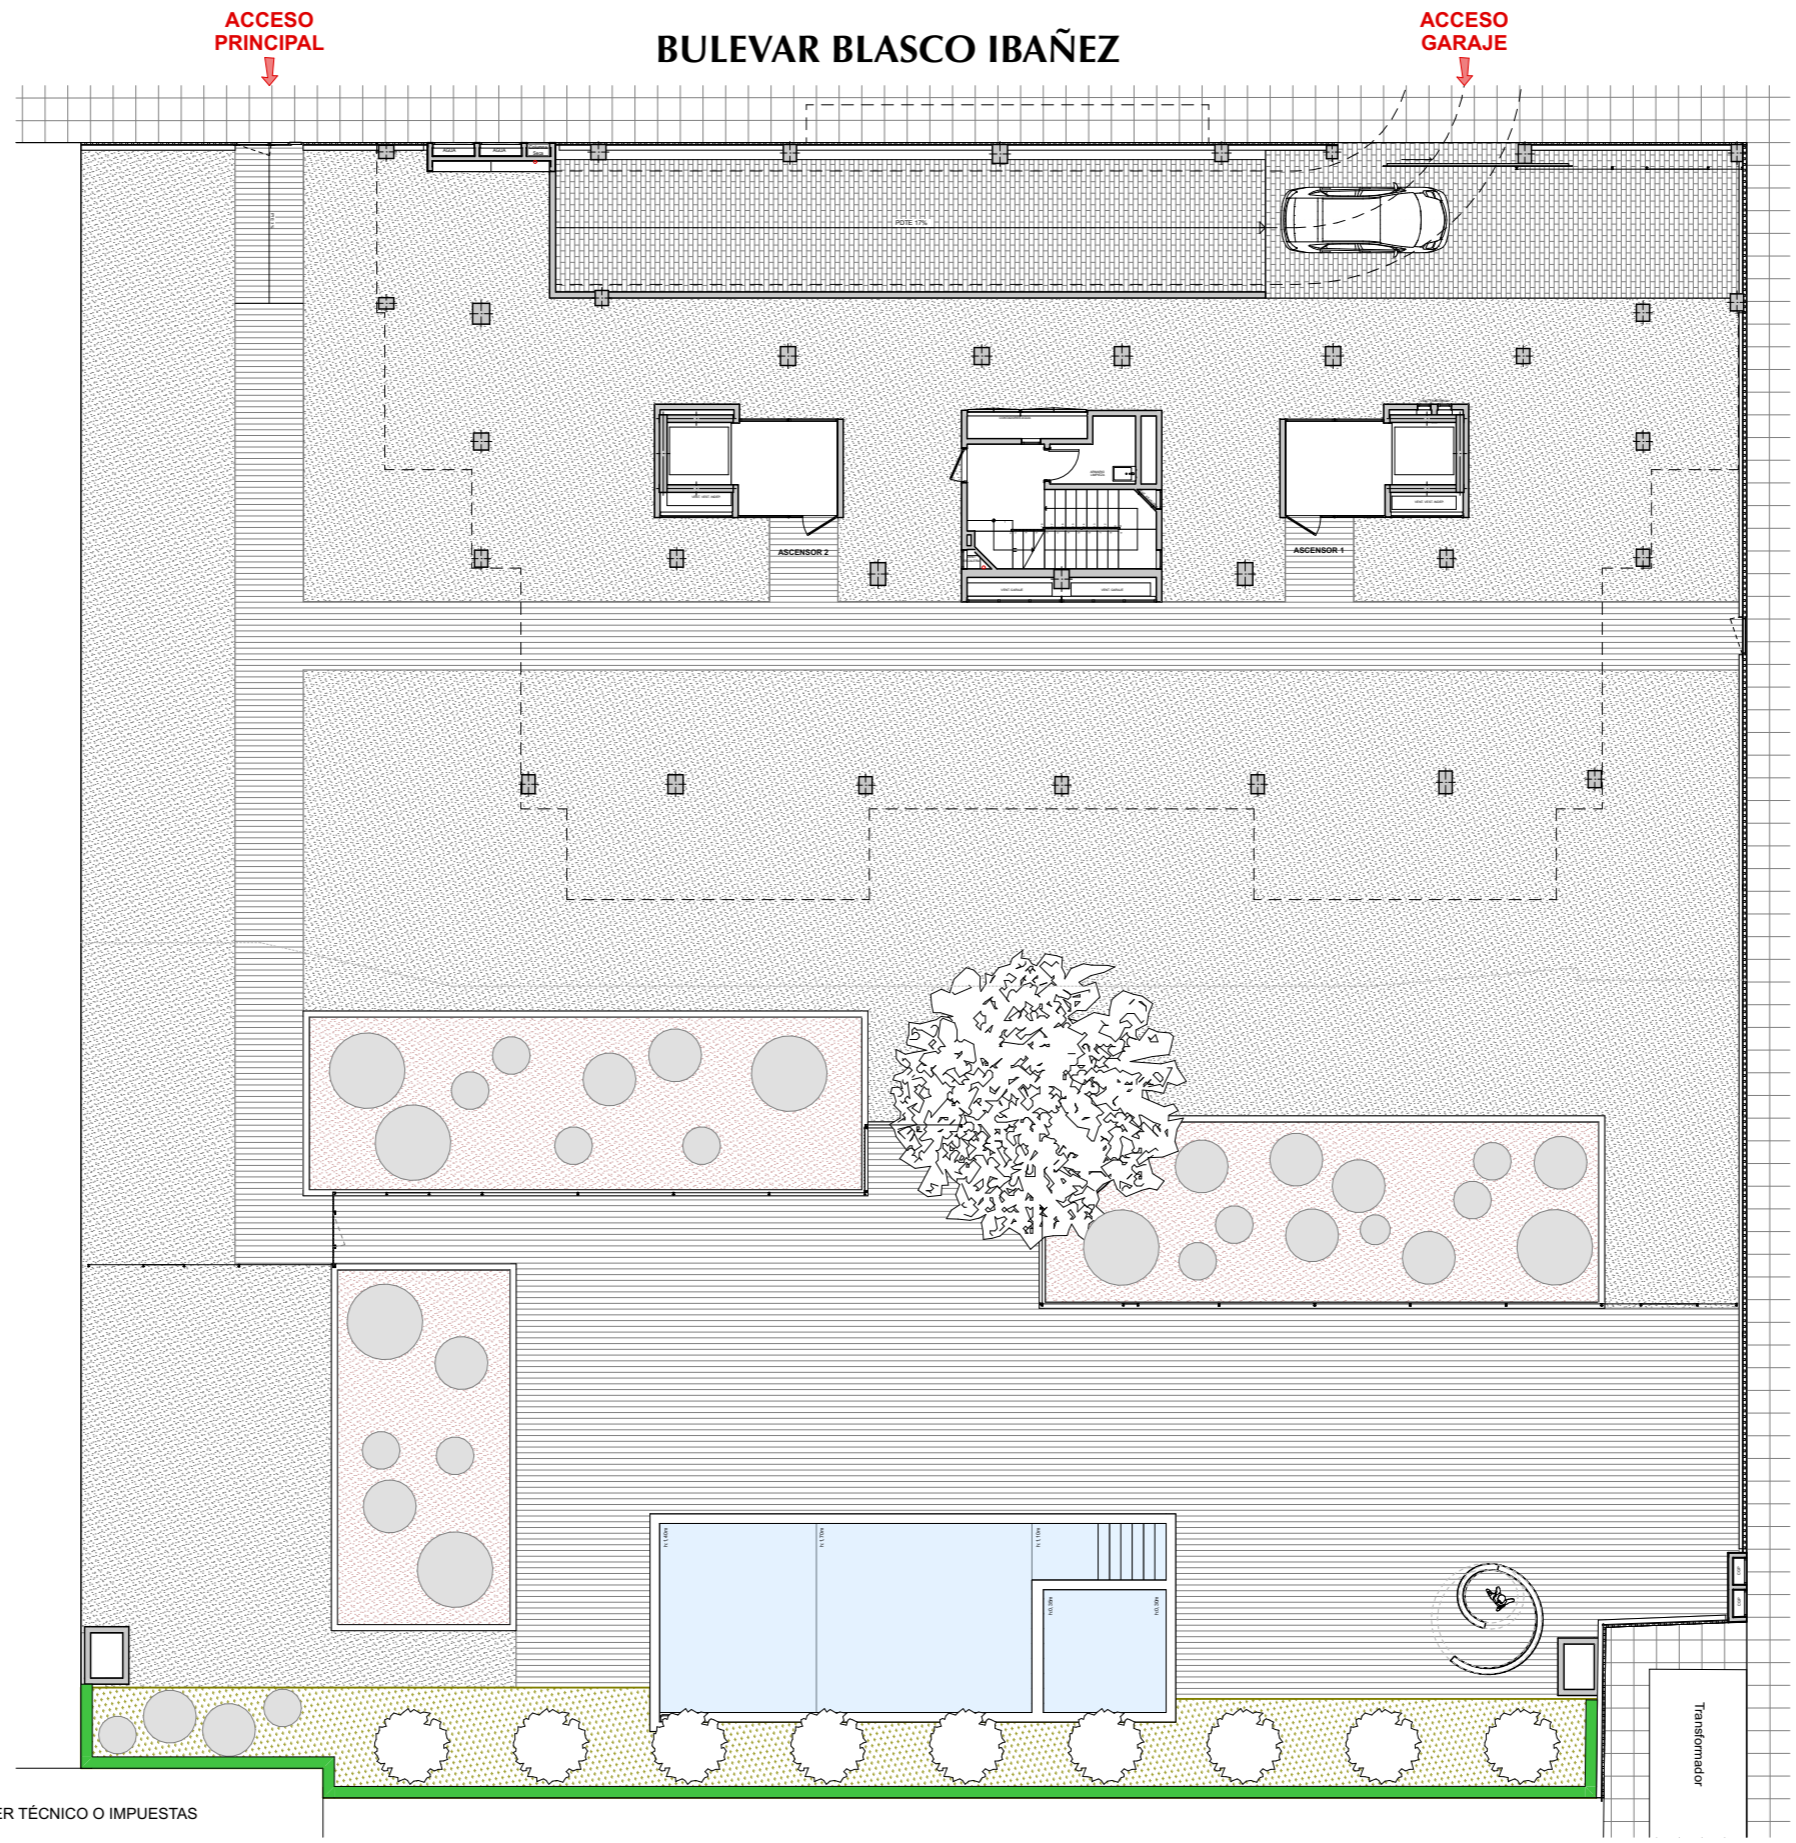

COMERCIALIZA:

fincas La Plana

www.fincaslplana.com


Tel: 964 23 78 51- Mayor, 79 Bajo. CASTELLÓN

✉ auditorium@fincaslplana.com

🖱 residencialauditorium.es

🔗 www.fincaslplana.com/auditorium

CALLE MIGUEL UNAMUNO

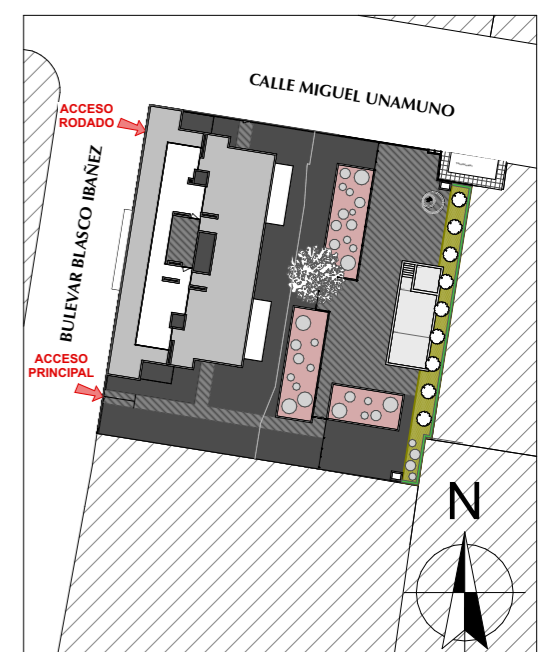

Planta Baja

* PLANO ORIENTATIVO Y SUJETO A POSIBLES MODIFICACIONES DE CARÁCTER TÉCNICO O IMPUESTAS POR LOS ORGANISMOS AUTORIZANTES. DOCUMENTO NO CONTRACTUAL